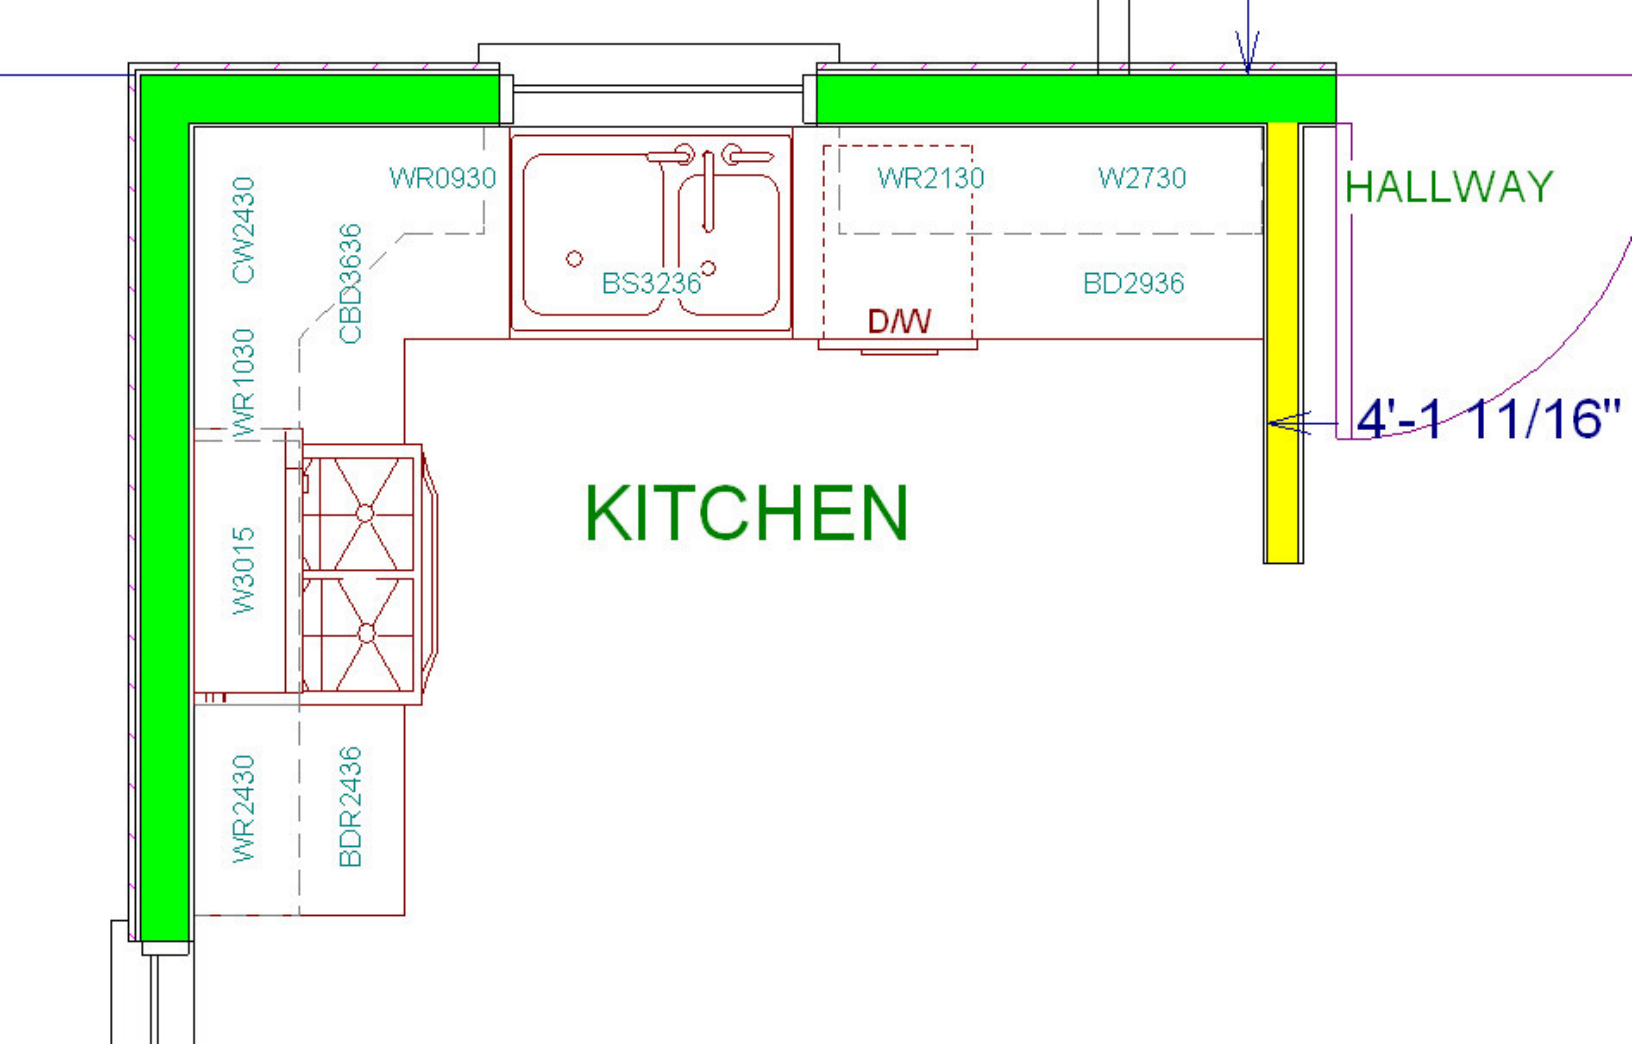
WR0930
WR2130
W2730
HALLWAY
CW2430
CBD3636
BS3236
BD2936
D/W
WR1030
4'-1 11/16"
KITCHEN
W3015
WR2430
BDR2436